


I aukštas



II aukštas

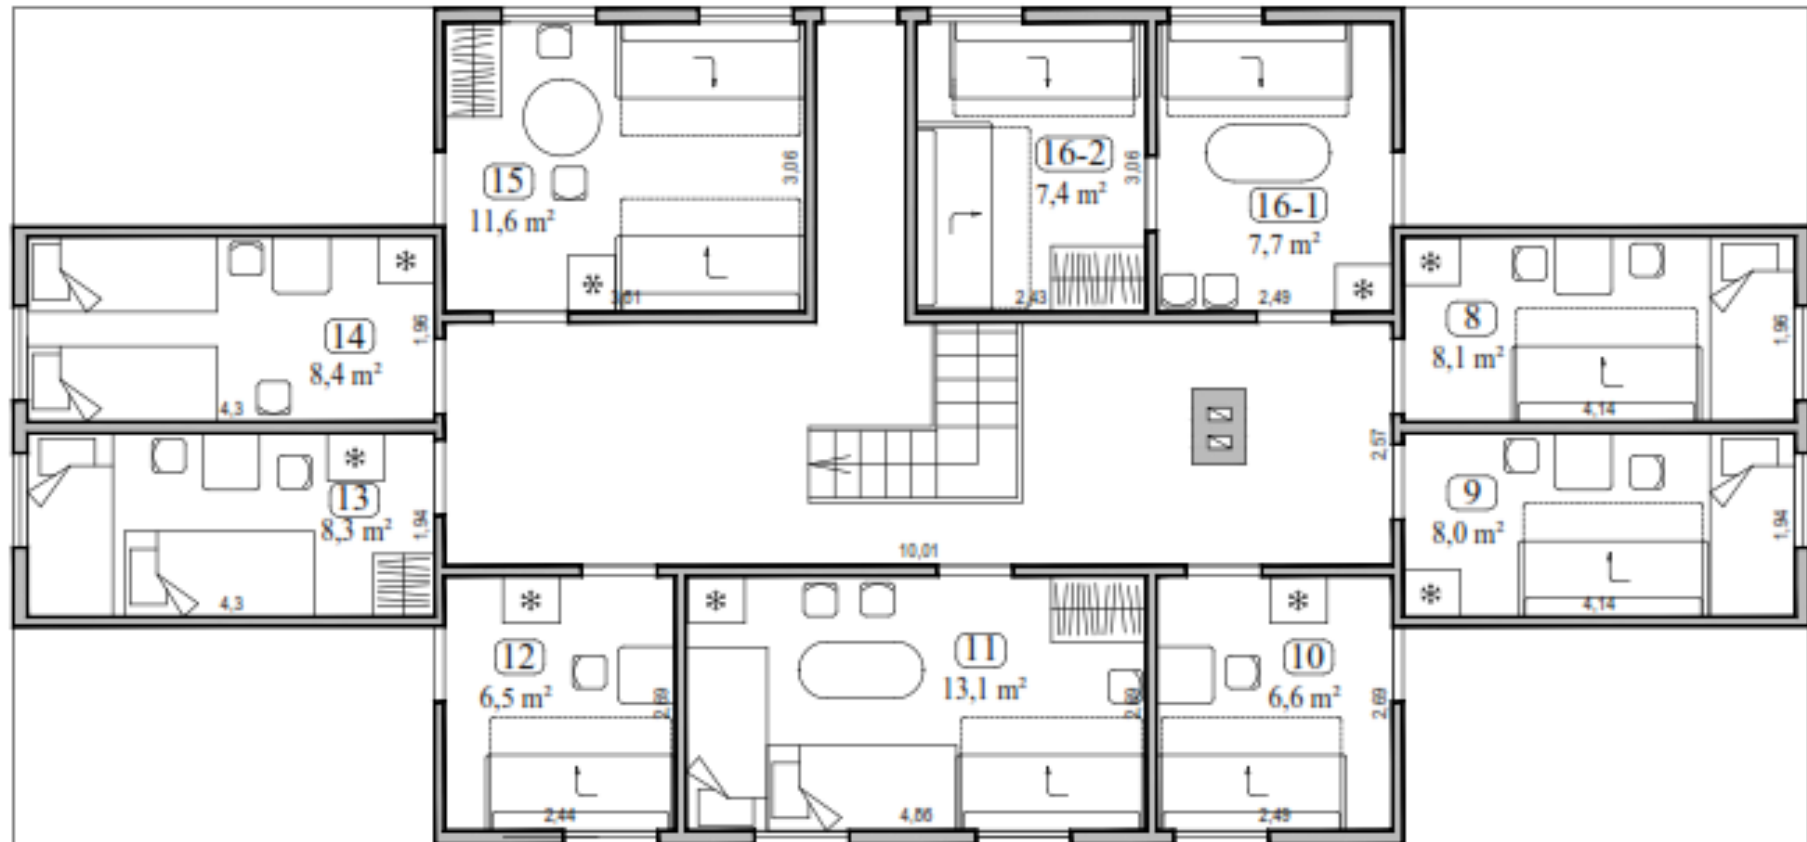

***Pastaba:** 13 ir 14 kambariai rekonstruojami ir didinami. Brėžinyje pateiktas Poilsio bazės II aukšto vaizdas iki rekonstrukcijos.